


Инв.№ подл.	Подпись и дата	Взам. инв.№

14.16 - АС			
Многоквартирный жилой дом в пос. Талага			
Архангельская обл., Приюрокский р-н, МО "Талажское"			
ИЗМ.	КОЛ-Ч	ЛИСТ	№ ДОК
Разработал	Синьковская		
Проектировал	Пушина		
ГИП	Артемьев		
Архитектор	Синьковская		
И.контр.	Самчук		
Дата		Листов	
		11	
План 1-20 этажа		ООО "АКСК"	

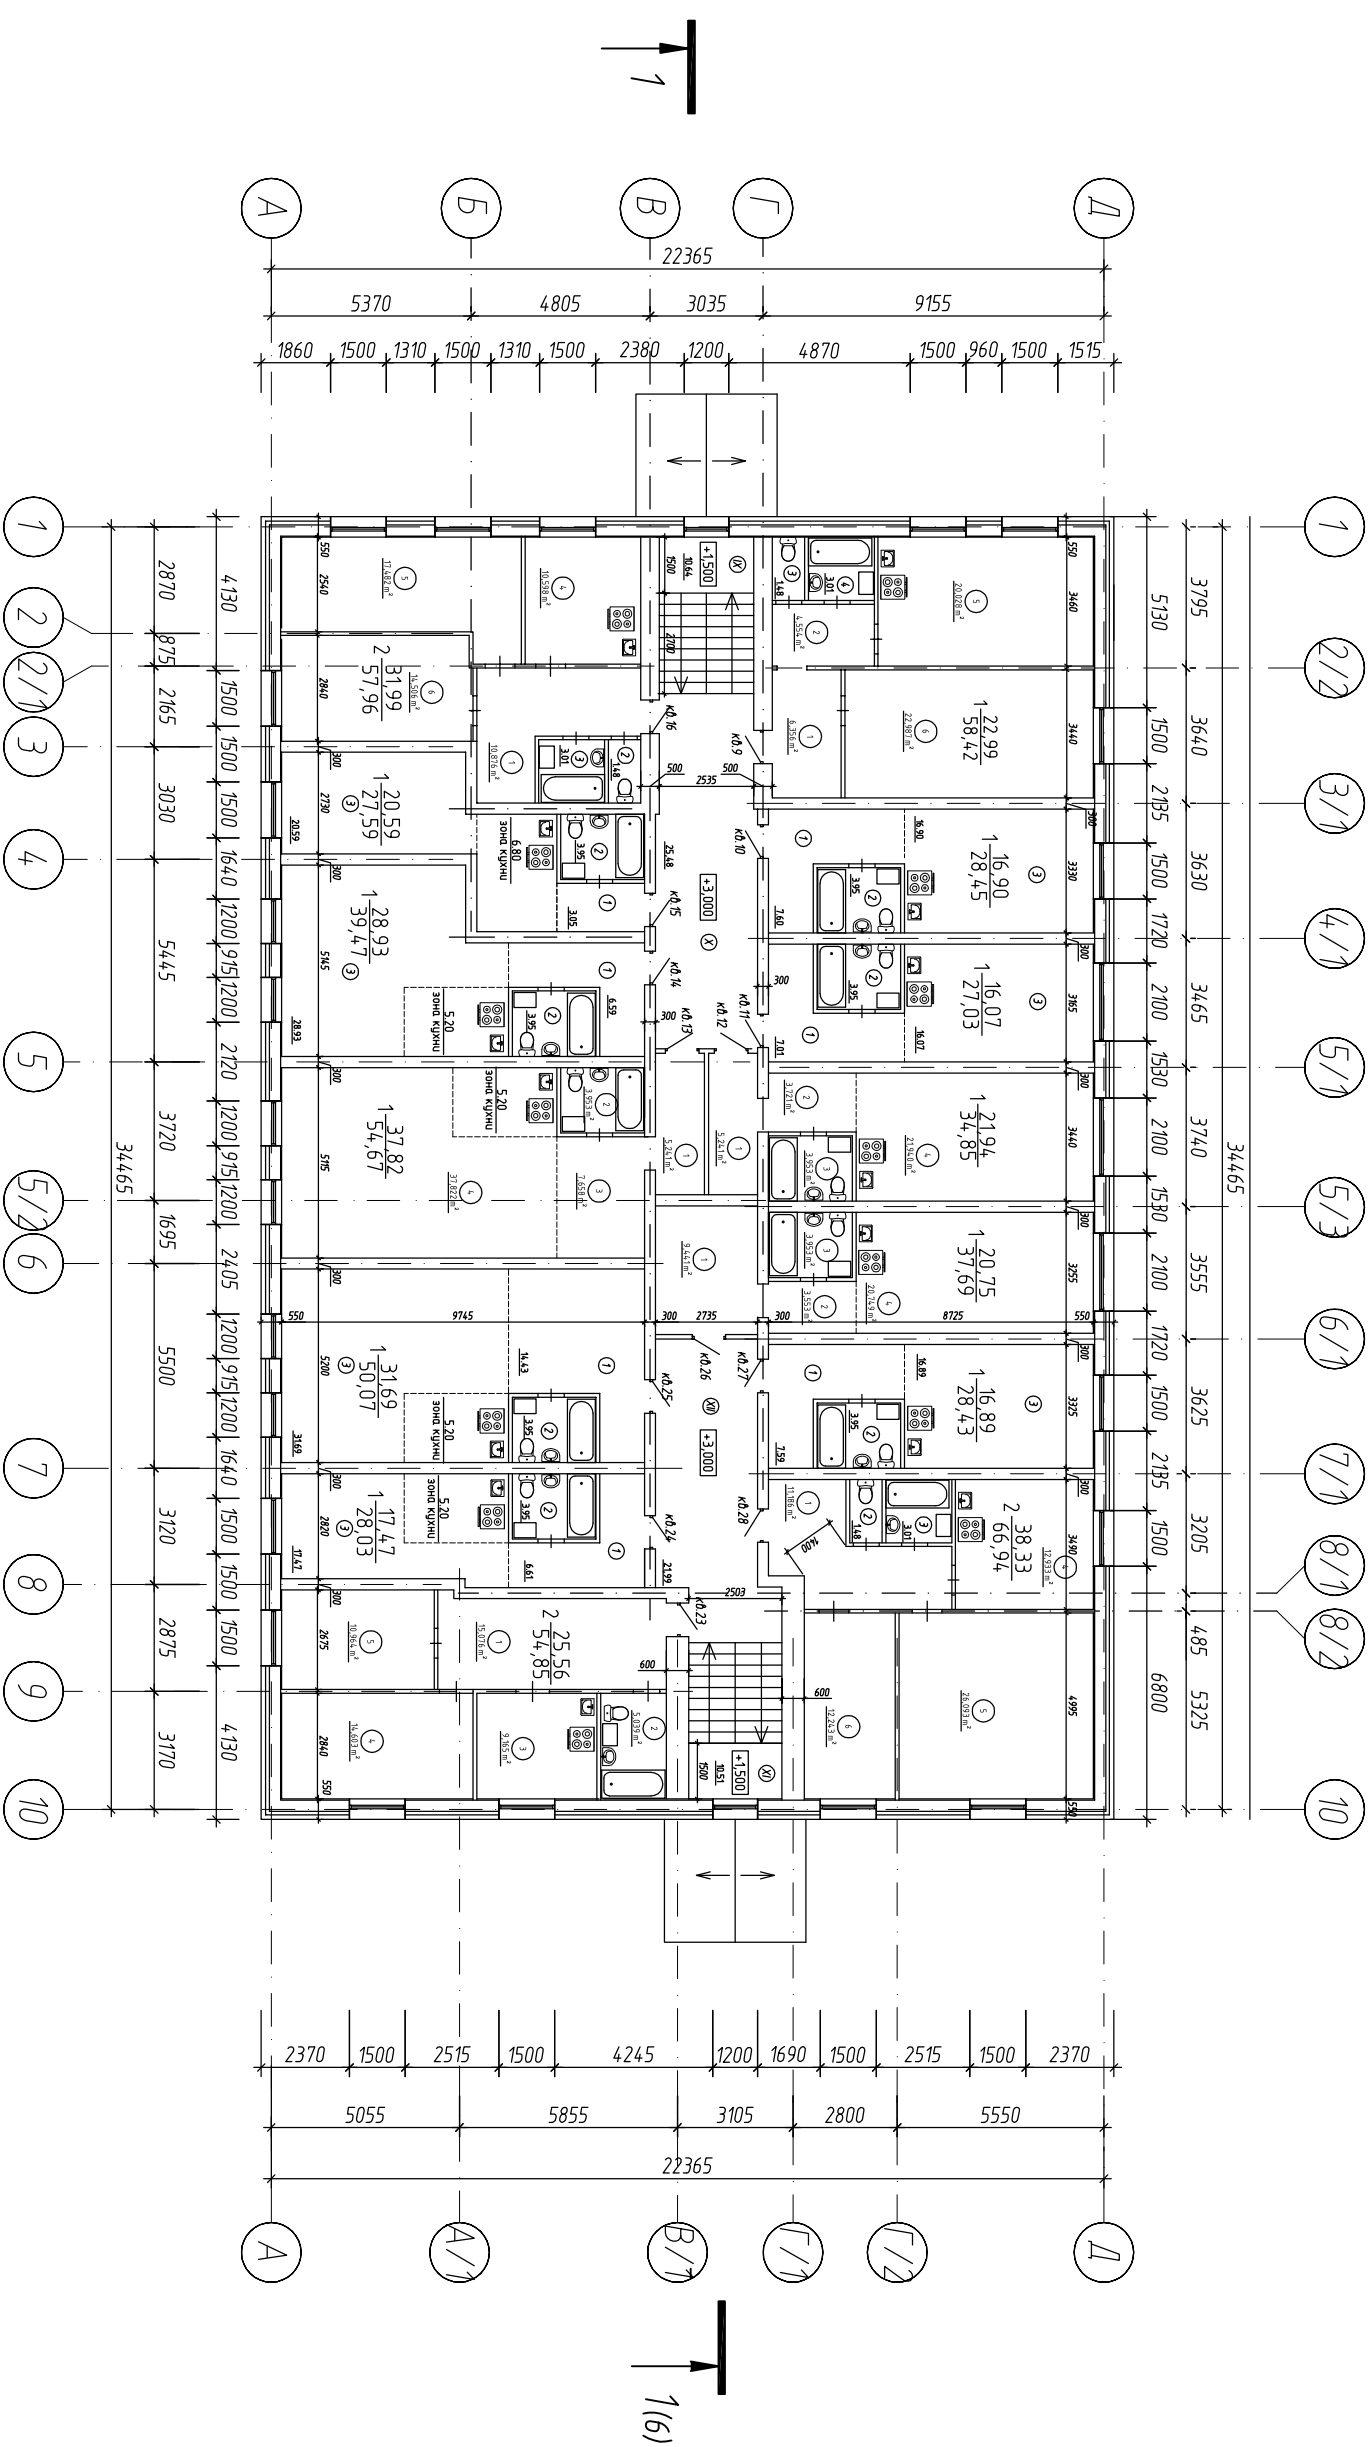

Инв.№ подл.	Подпись и дата	Взам. инв.№

14.16 - АС				Многоквартирный жилой дом в пос. Талага			
ИЗМ.	КОЛ-Ч	ЛИСТ	№ ДОК	ПОДПИСЬ	ДАТА	Архангельская обл., Приюторский р-н, МО "Талажское"	
Разработал	Синьковская						
Проверил	Пушина						
ГИП	Арменьев						
Архитектор	Синьковская						
И.контр.	Самчук						
План 2-го этажа							000 "АКСК"